


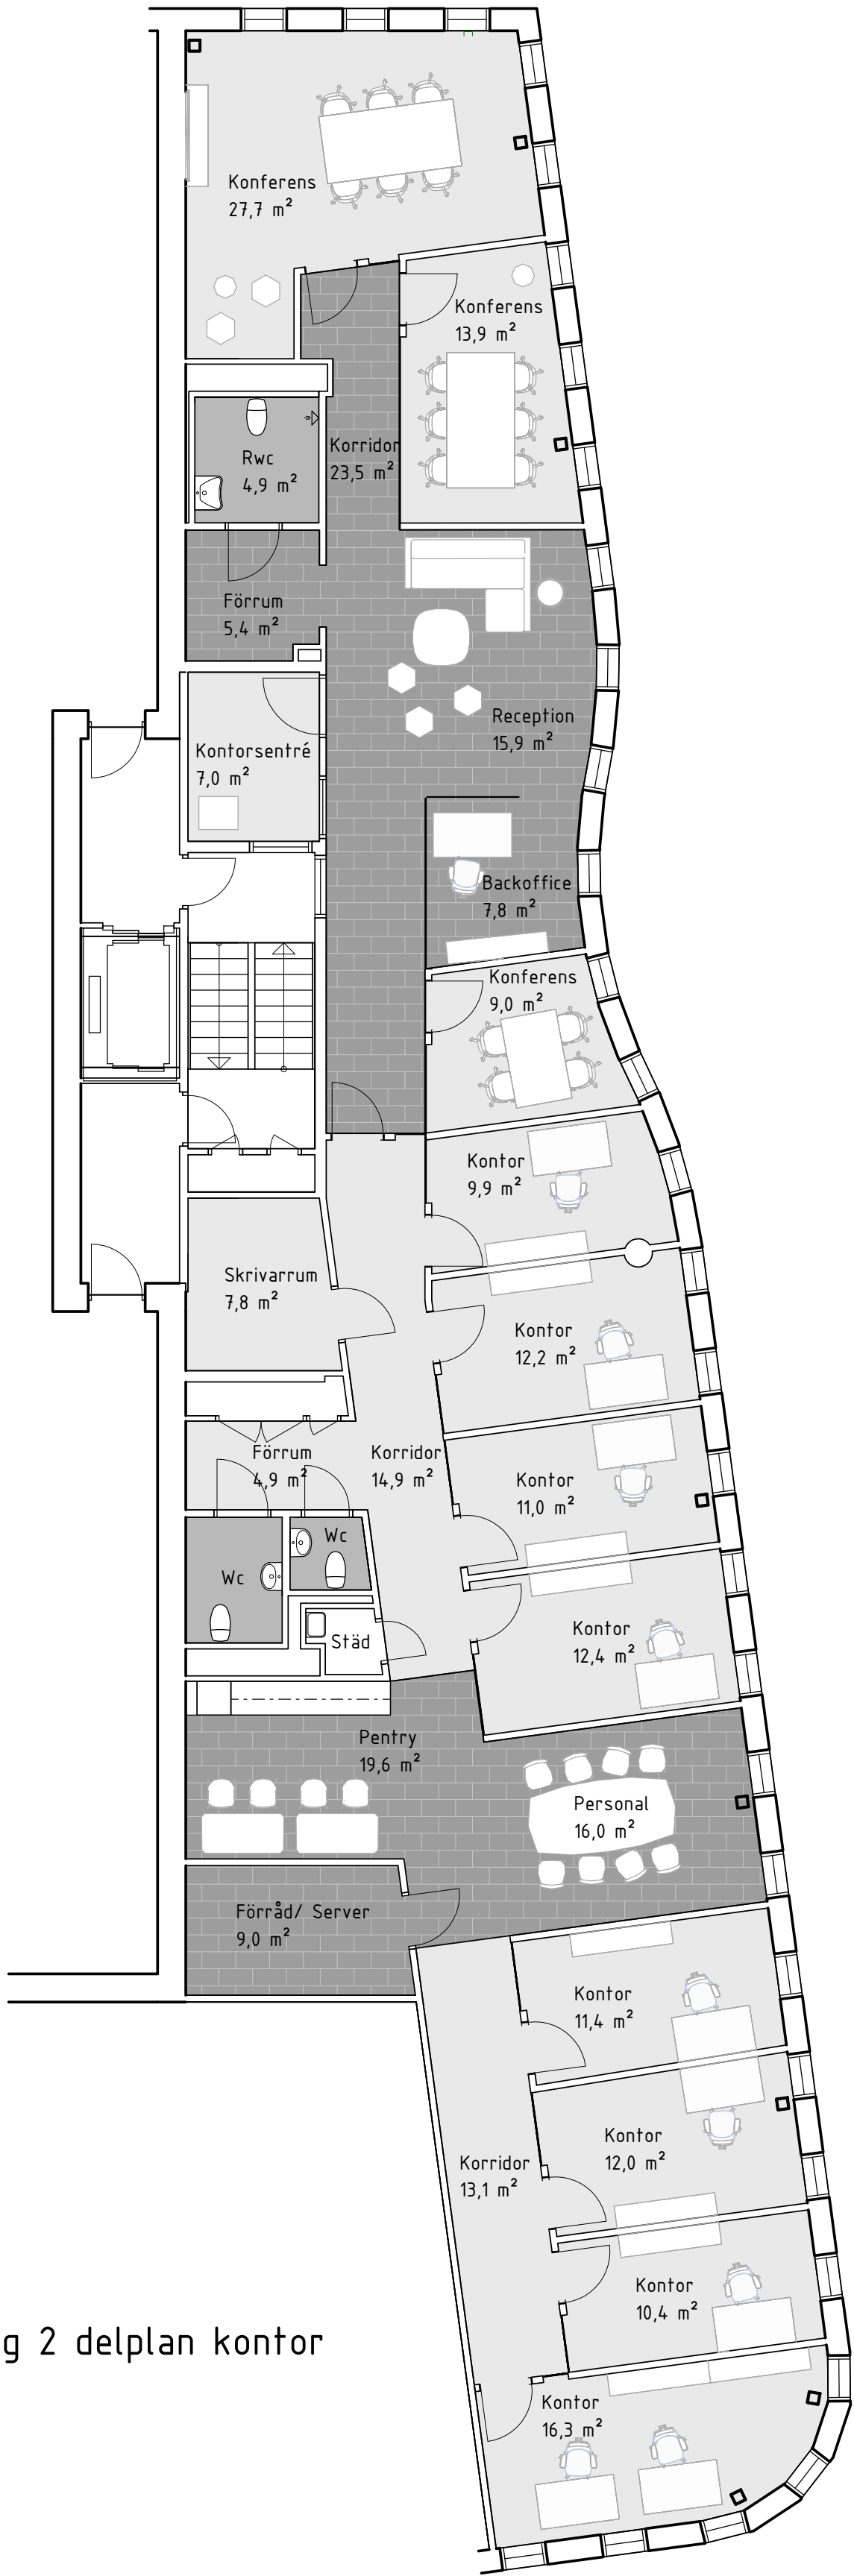

Våning 2 delplan kontor
1 : 100



Våning 2 delplan kontor (illustration)
1 : 100

