


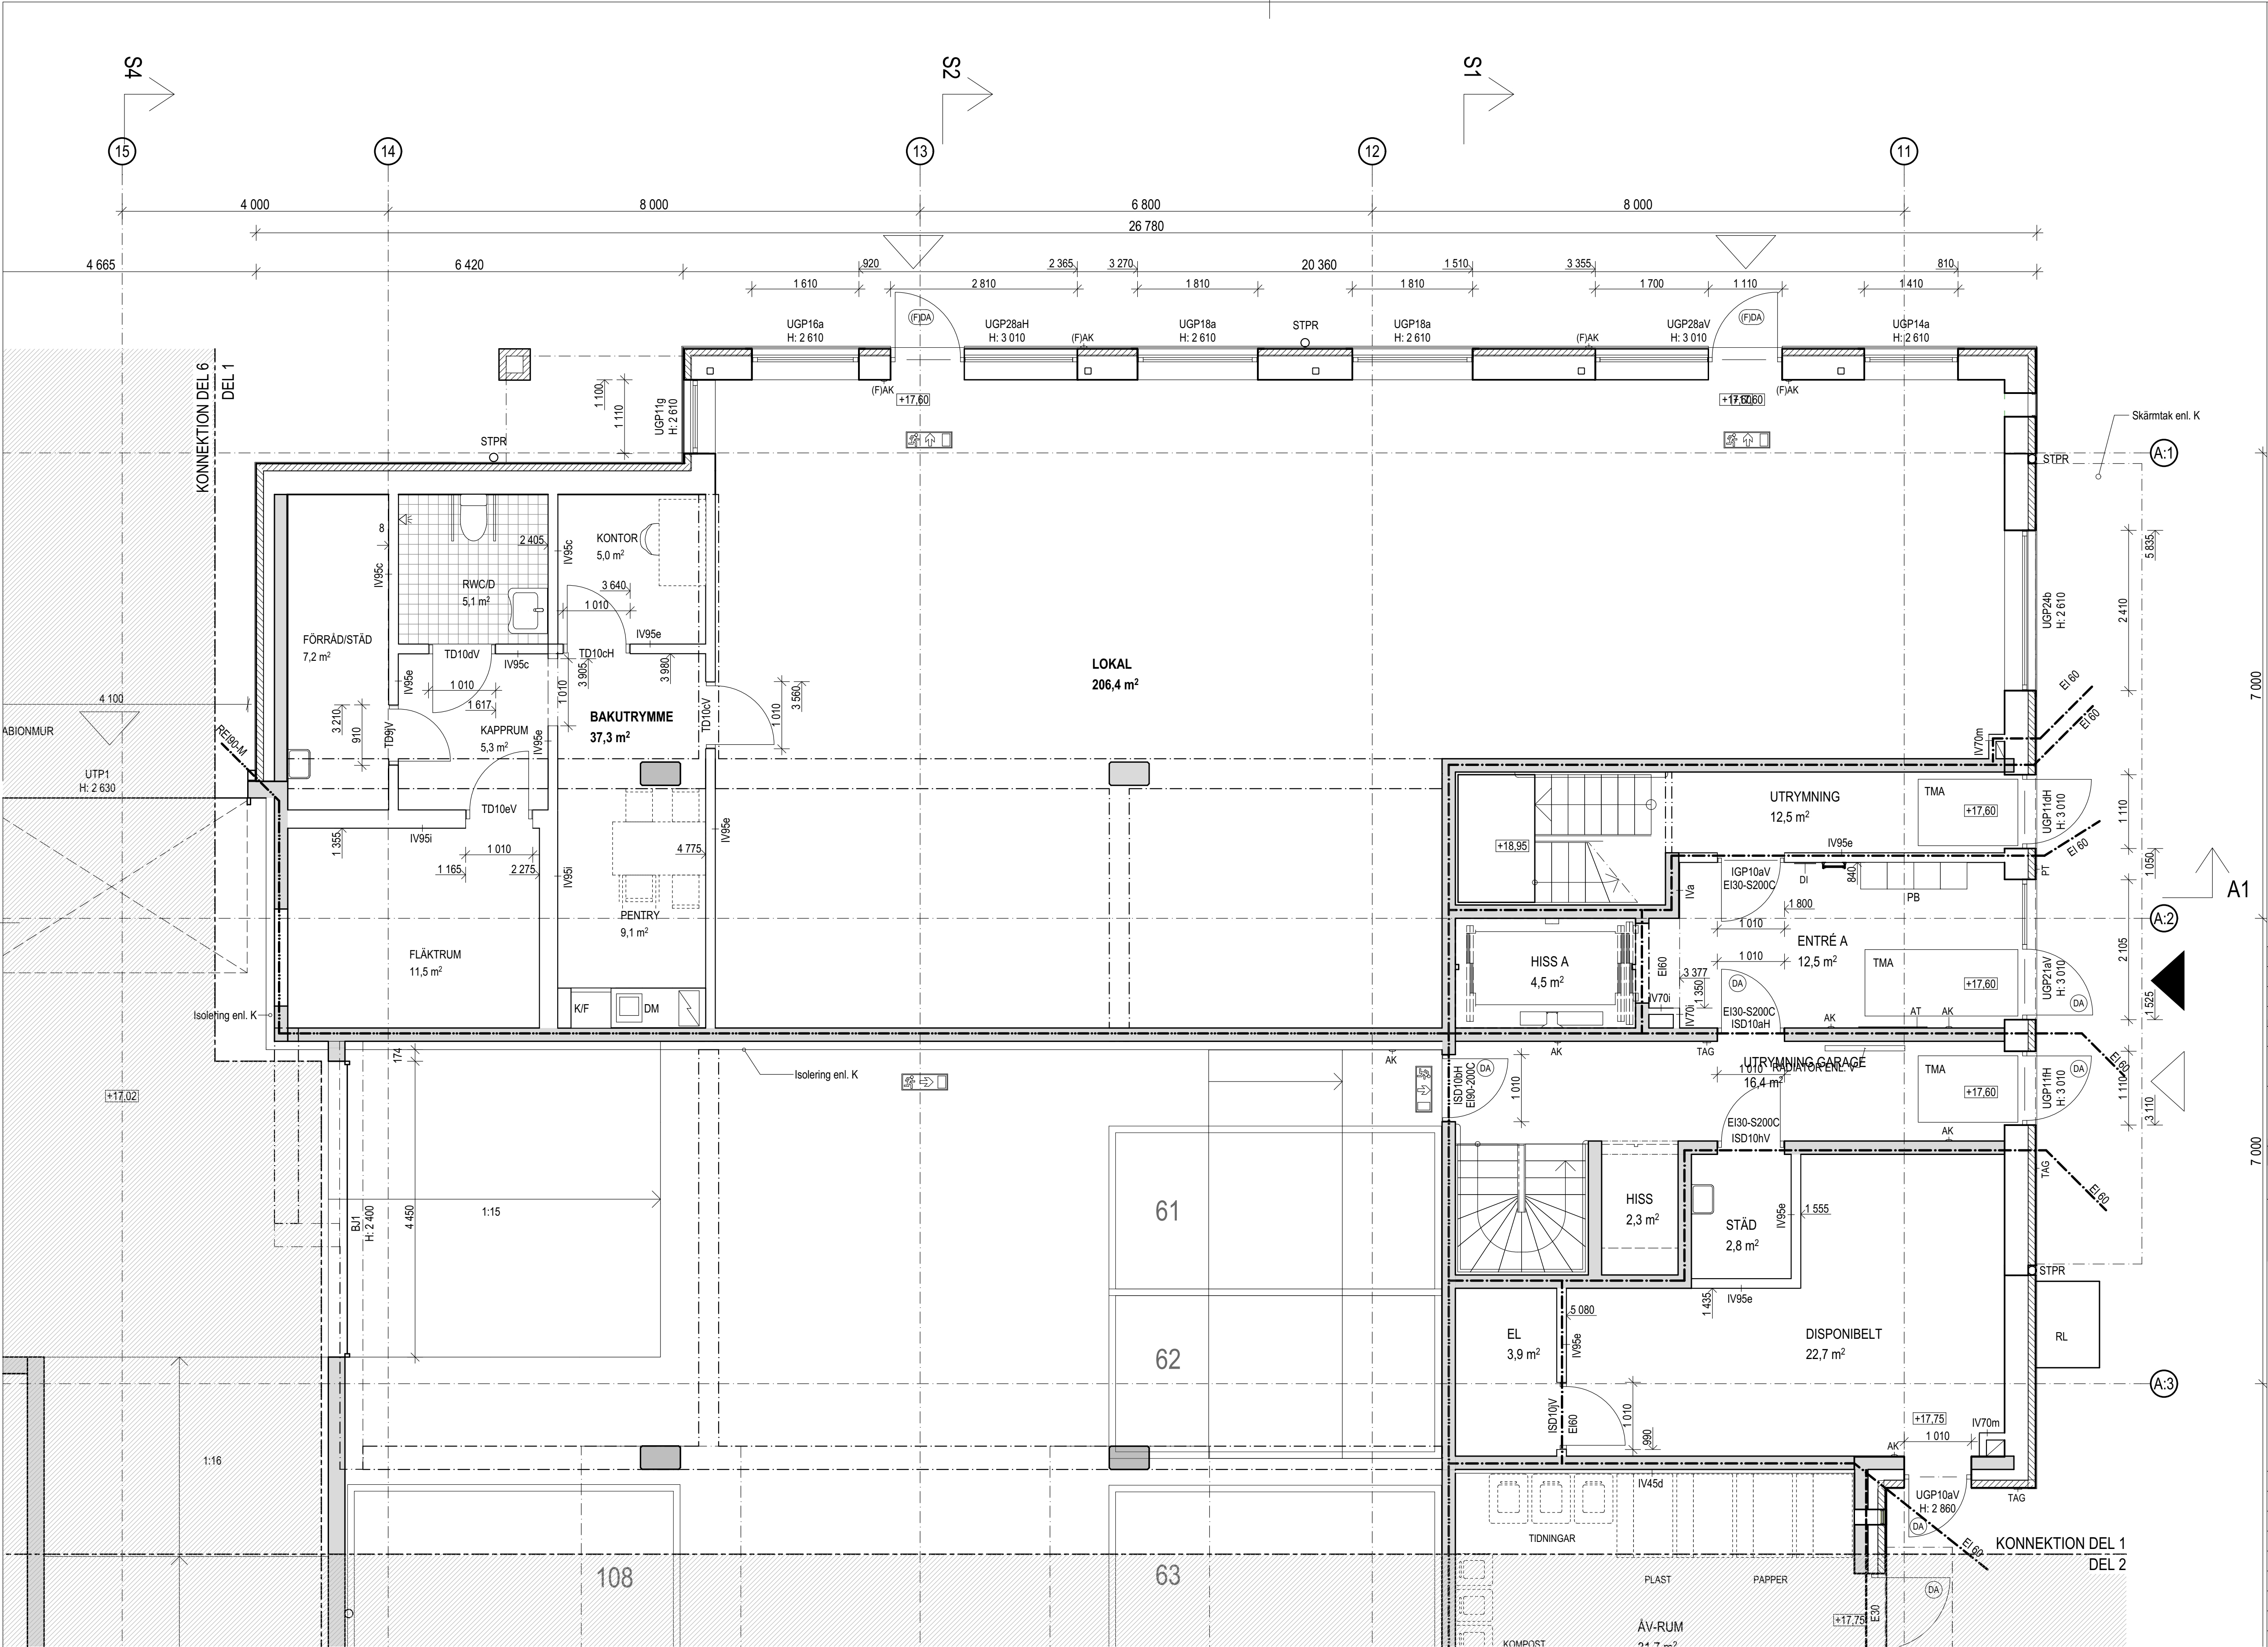


FÖRKLARING
SE RITNING A-40-0-00001

BET	ANT	ÄNDRING AVSER	DATUM	SIGN

HANDLINGSTYP
FÖRFRÅGNINGSUNDERLAG



BRF TINGBERGET
FINKEN 1, KUNGSBACKA

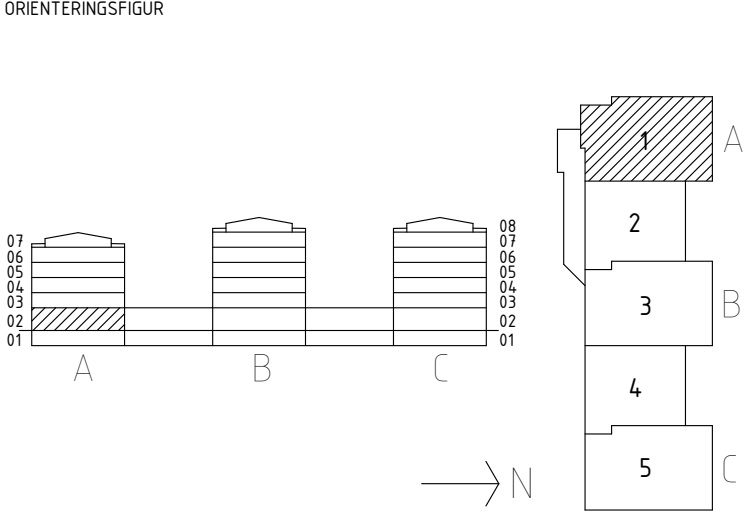

A	LILJEWALL ARKITEKTER AB	010-205 10 80
K	OPTIMA ENGINEERING	031-700 17 70
V	CEAK VVS KONSULT	031-334 32 40
E	APEXA AB	031-788 25 60
L	LILJEWALL ARKITEKTER AB	010-205 10 80
BR	PROJEKTENGAGEMANG	0760-06 96 56
AK	NORCONSULT	010-141 80 00
PL	AKURO	0725-14 44 41

UPPDRAGSNUMMER 1 08 02 400	RITAD AV CB/FD	HANDLAGGARE F DANIELSSON
DATUM 2020-04-30	ANSVARIG ANN TOLLY	
NYBYGGNAD AV BOSTÄDER HUS A PLAN 2, ENTRÉPLAN, DEL 1 PLANER 1:50		
SKALA 1:50	FORMAT A1	RITNINGNUMMER A-40-1-00211

